


PIANO DI EVACUAZIONE

I.S.I. C. PIAGGIA

PIANTA PIANO RIALZATO

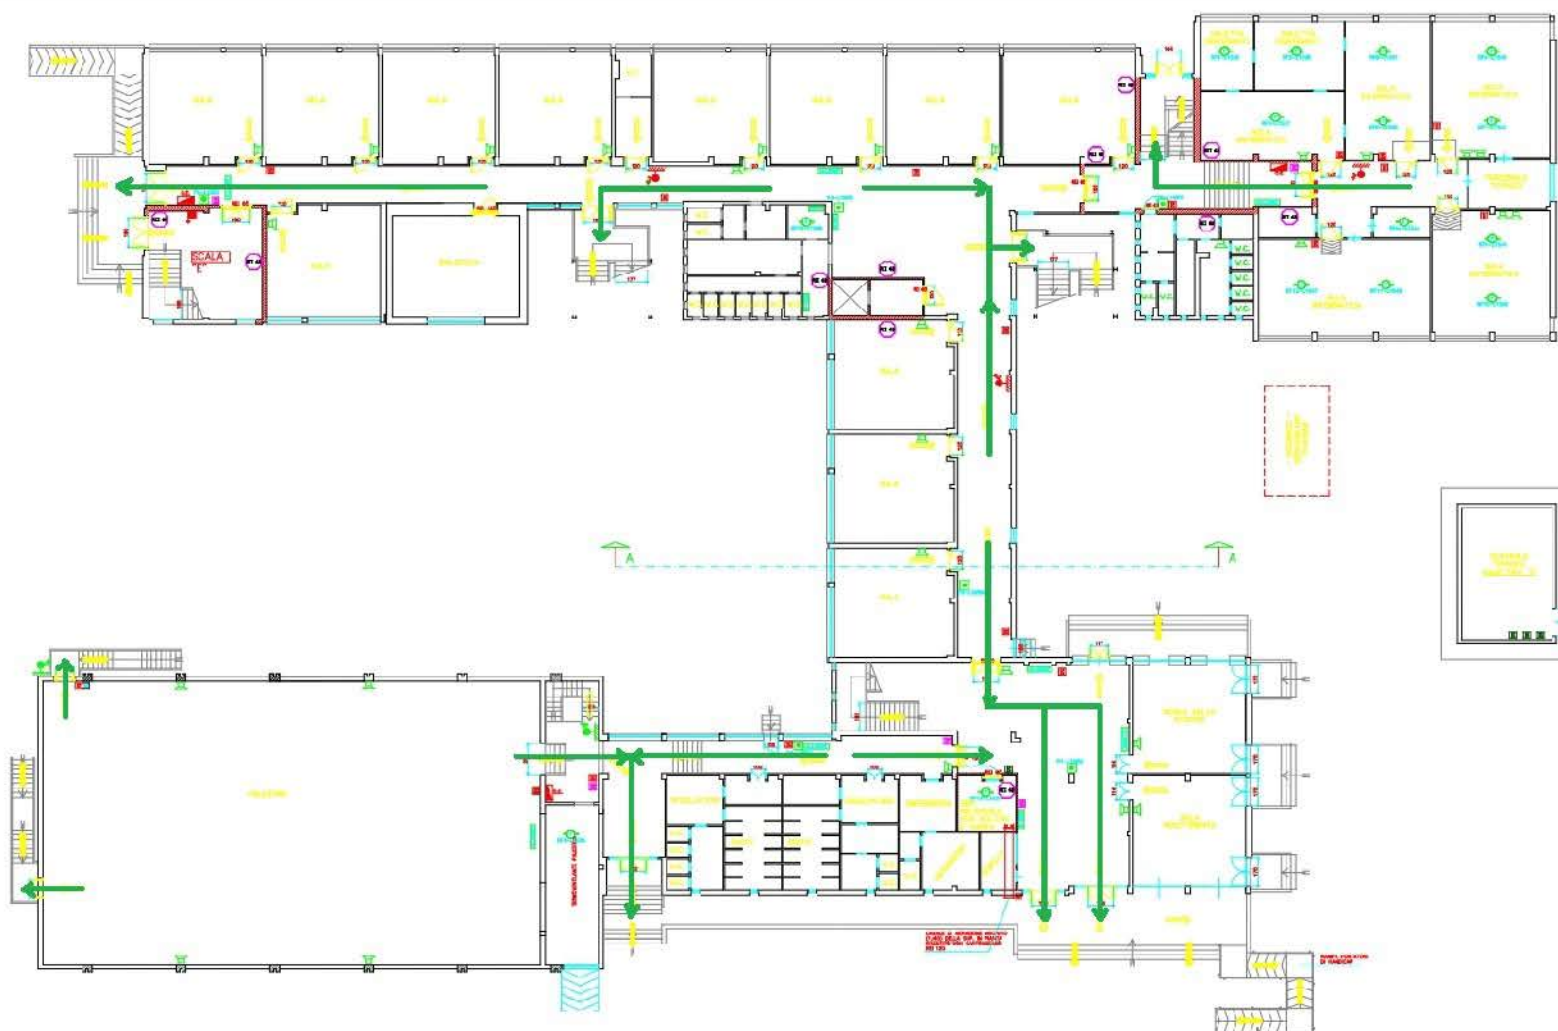

LEGENDA

ANTINCENDIO

-  ESTINTORE A POLVERE
-  ALLARME ANTINCENDIO
-  ESTINTORE A CO2
-  LANCIA IDRANTE

SICUREZZA e SOCCORSO

-  CASSETTA PRONTO SOCCORSO
-  PUNTO DI RACCOLTA LUOGO SICURO
-  VIE DI ESODO

IMPIANTI

-  VALVOLA INTERCETTAZIONE METANO
-  QUADRO ELETTRICO

NUMERI DI EMERGENZA

- 112 - CARABINIERI
- 113 - POLIZIA
- 115 - VIGILI DEL FUOCO
- 118 - EMERGENZA SANITARIA

MISURE DI PREVENZIONE

-  VIETATO UTILIZZARE FIAMME LIBERE
-  VIETATO FUMARE
-  NON USARE ACQUA PER SPEGNERE INCENDI SU APPARECCHI ELETTRICI E/O IN TENSIONE.
-  VIETATO L'USO DI ASCENSORI IN CASO DI EMERGENZA.

IN CASO DI INCENDIO



- SE FORMATI, CON GLI ESTINTORI A DISPOSIZIONE TENTARE DI DOMARE L'INCENDIO, SALVAGUARDANDO SEMPRE LA PROPRIA INCOLUMITA'.
- ALLONTANARSI dai LOCALI SEGUENDO le VIE di FUGA CHIUDENDO PORTE e FINESTRE dei LOCALI.

IN CASO DI TERREMOTO



- CERCARE RIPARO SOTTO TAVOLI, PORTE, MURI PORTANTI o SOTTO una TRAVE;
- NON PRECIPITARSI all'ESTERNO della STRUTTURA, ATTENDERE la FINE della SCOSSA e SUCCESSIVAMENTE RAGGIUNGERE il PUNTO di RACCOLTA ESTERNO, SEGUENDO le VIE DI FUGA;

IN CASO DI EVACUAZIONE

- AL SUONO dell'ALLARME INTERROMPERE OGNI ATTIVITA', LASCIARE LIBRI, GIACCHE o ALTRO all'INTERNO del LOCALE, EVACUANDO VELOCEMENTE MA con CALMA e ORDINE;
- SEGUIRE i PERCORSI di ESODO e RAGGIUNGERE il PUNTO di RACCOLTA ESTERNO.